



patio de manzana

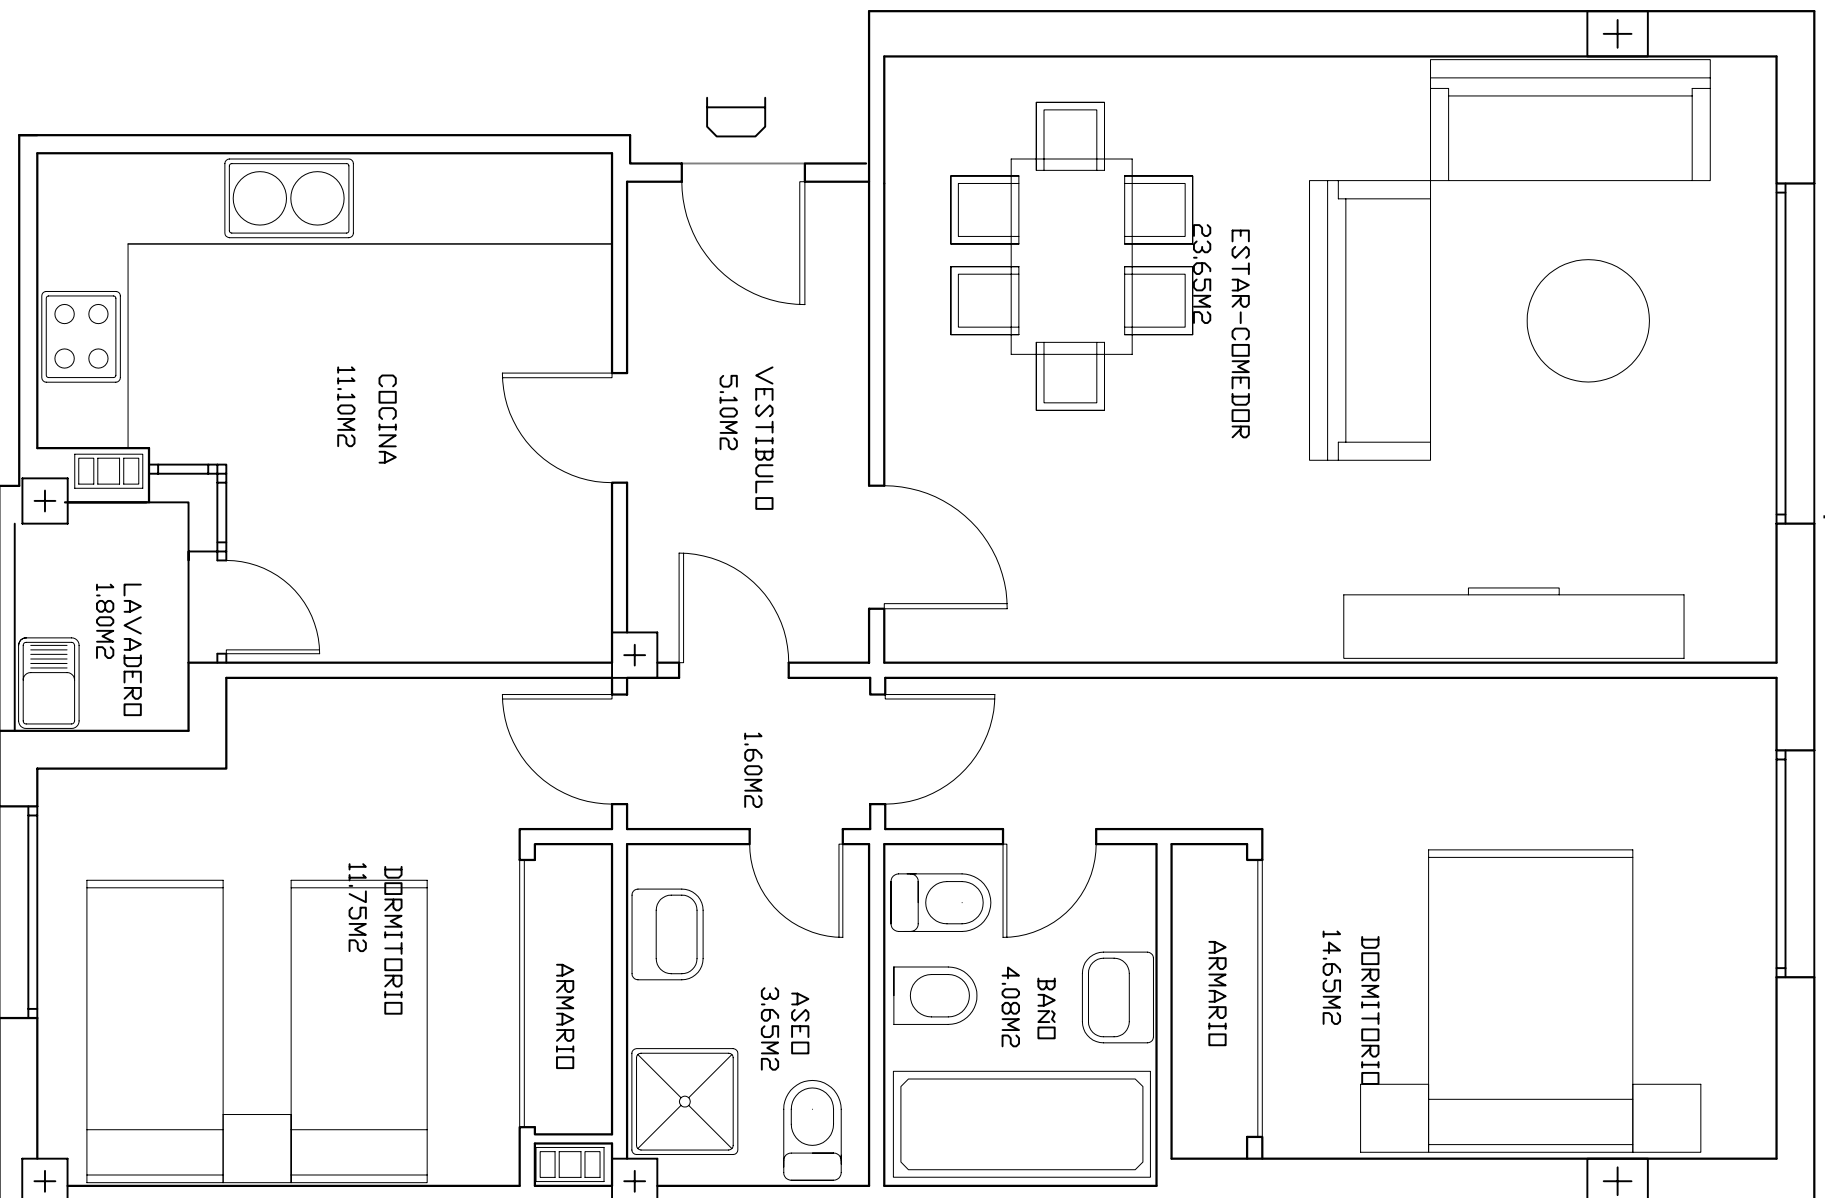

VIVIENDA TIPO D bolivia N°26
 planta 1ª, 2ª y 3ª

SUPERFICIE CONSTRUIDA.....87.80m²
 SUPERFICIE UTIL.....77.38m²

Este plano puede sufrir modificaciones por motivos de índole técnico.

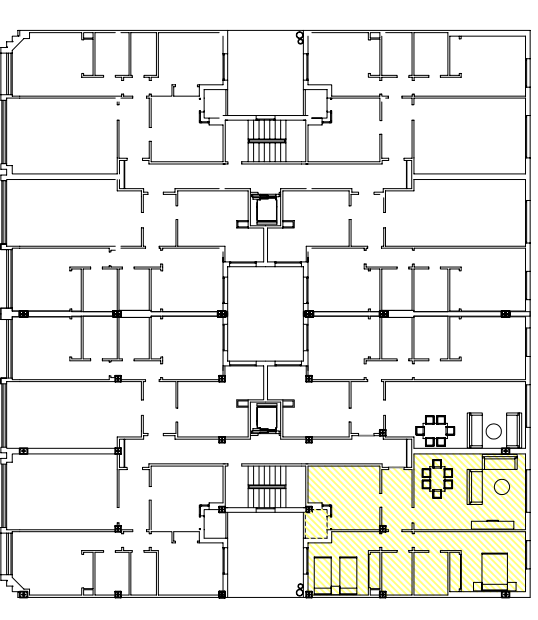

PROMUEVE

Grupo Vialmar
 Promociones Inmobiliarias

