



Alzado Posterior

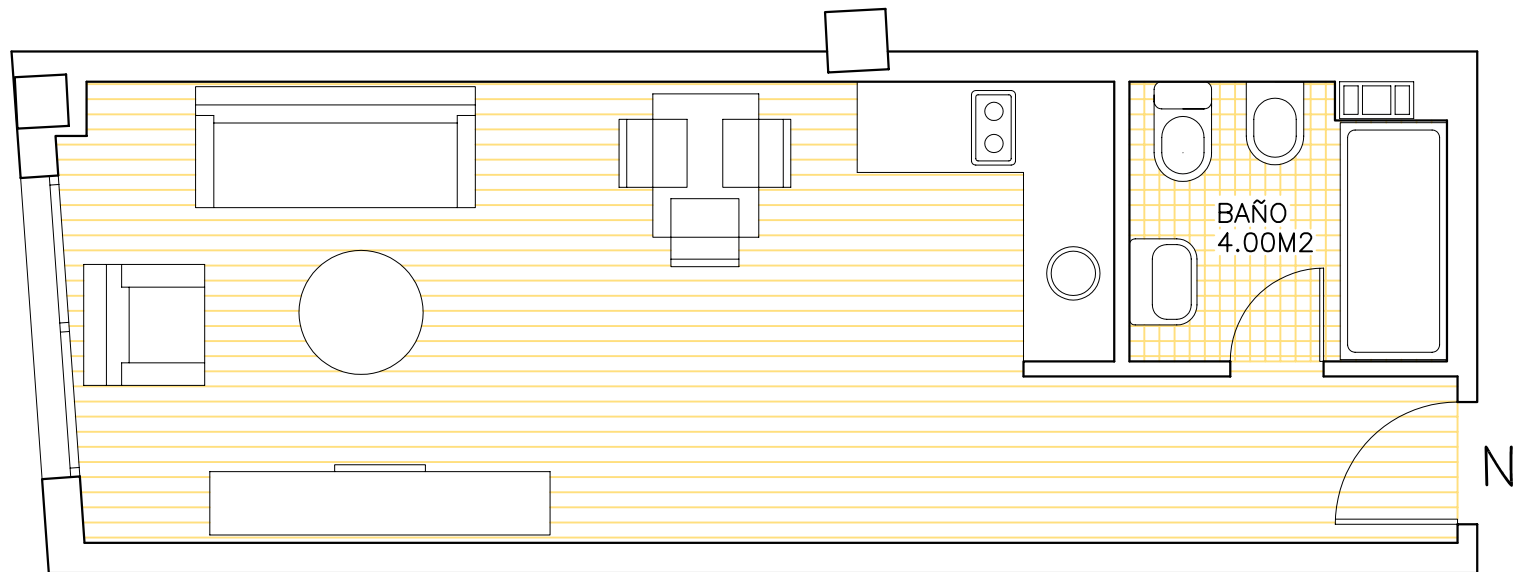

SITUACIÓN EN PLANTA

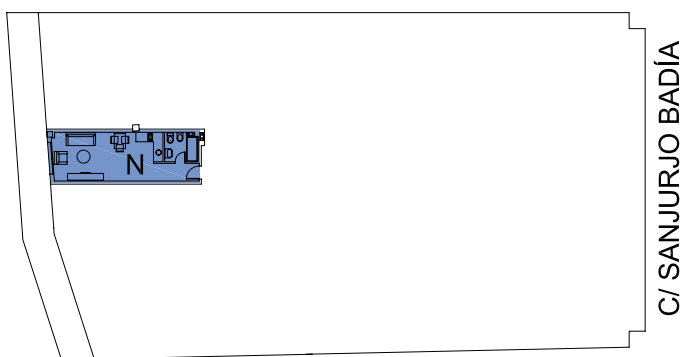

GrupoVialmar
Promociones Inmobiliarias

C/ Sanjurjo Badía 246, 248 - 250,
Vigo - Pontevedra

Planta 1ª a 4ª Vivienda N
S. const.: 30.75 m²



ALZADO POSTERIOR

ASPECTO DE LA FACHADA