
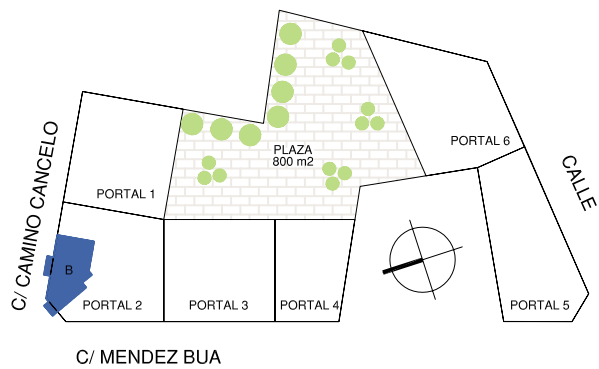


C/ CAMINO CANCELO

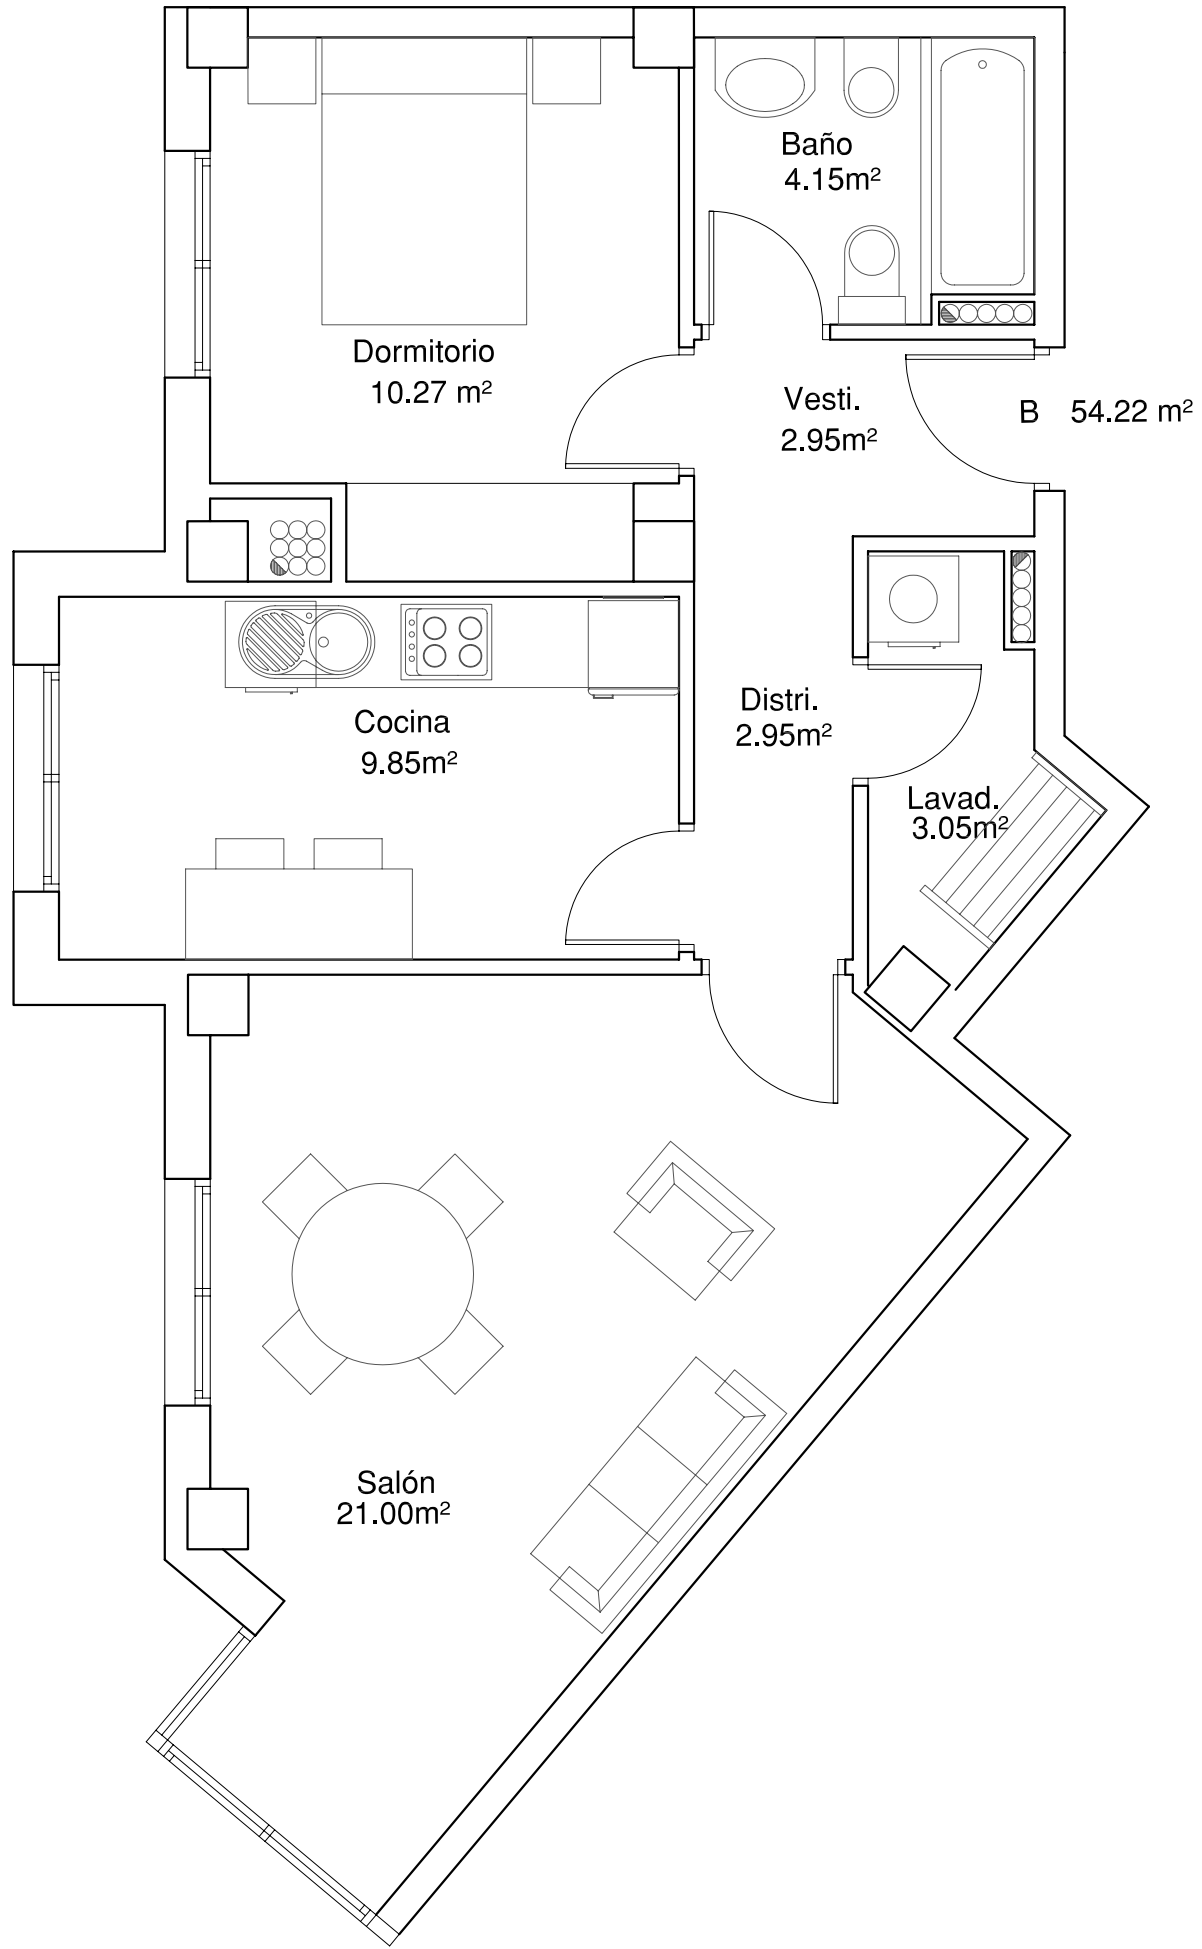

GrupoVialmar
Promociones Inmobiliarias

OBRA C/ MÉNDEZ BÚA

Portal 2. Vivienda 2º B.
S. construída: 64.65 m2.
S. útil: 54.22 m2.

MEDIDAS APROXIMADAS
Estos planos pueden sufrir variaciones
por motivos de índole técnico



PORTALES 1 Y 2.