


PLANTAS 1ª, 2ª, 3ª Y 4ª DE DISTRIBUCIÓN

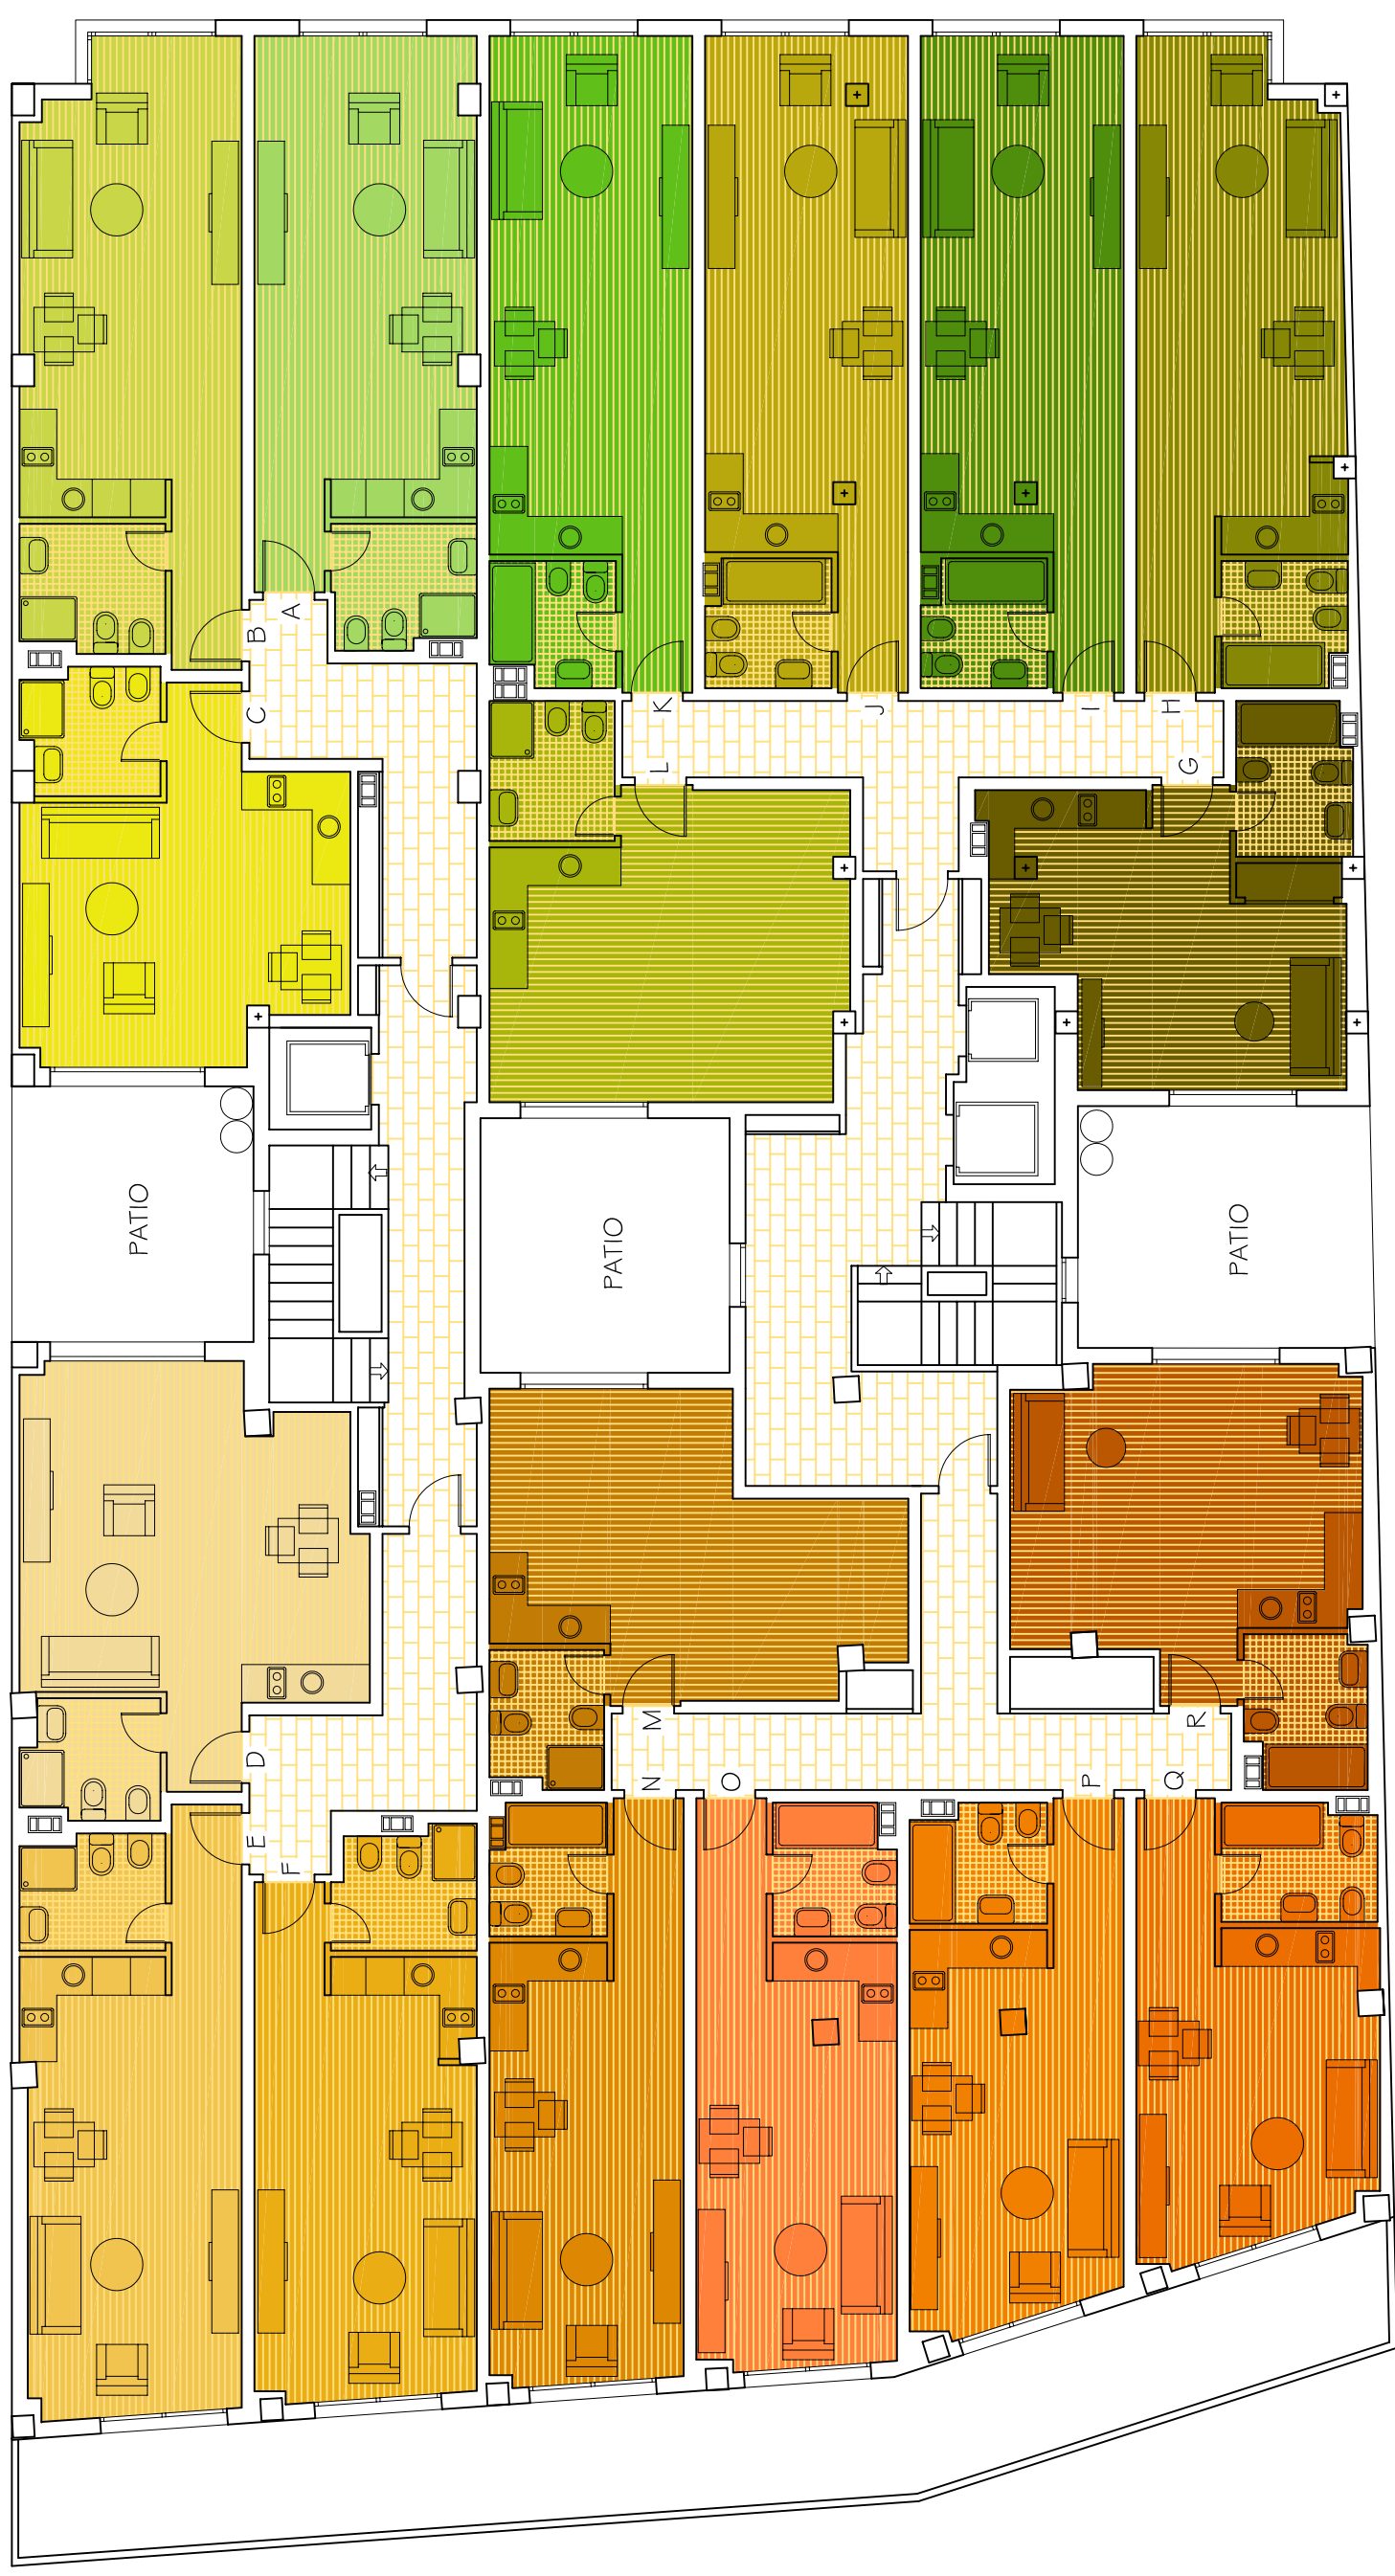


C/ SANJURJO BADIA

CUADRO DE SUPERFICIES:

VIVIENDA	SUP. COST	VIVIENDA	SUP. COST	VIVIENDA	SUP. COST
VIVIENDA A	35.45 m ²	VIVIENDA G	31.70 m ²	VIVIENDA M	33.20 m ²
VIVIENDA B	36.30 m ²	VIVIENDA H	36.30 m ²	VIVIENDA N	30.75 m ²
VIVIENDA C	33.00 m ²	VIVIENDA I	35.60 m ²	VIVIENDA O	30.85 m ²
VIVIENDA D	36.70 m ²	VIVIENDA J	35.60 m ²	VIVIENDA P	30.15 m ²
VIVIENDA E	35.80 m ²	VIVIENDA K	36.00 m ²	VIVIENDA Q	30.00 m ²
VIVIENDA F	33.30 m ²	VIVIENDA L	33.10 m ²	VIVIENDA R	36.10 m ²

SITUACIÓN:

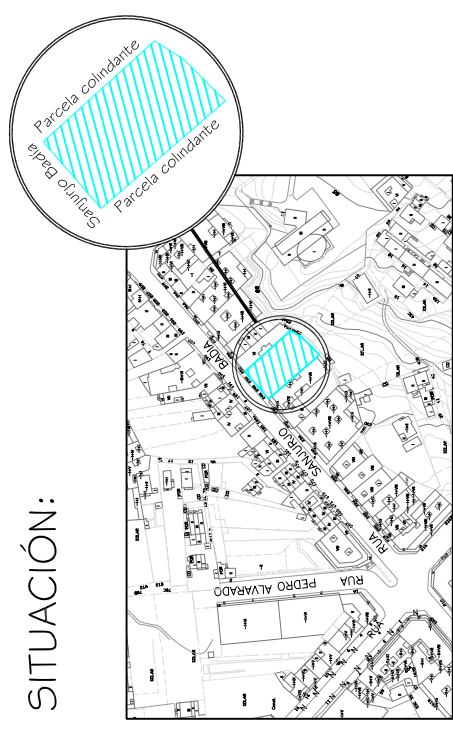

MEDIDAS APROXIMADAS. Estos planos pueden sufrir variaciones por motivos de índole técnico

OBRA CALLE SANJURJO BADIÁ 246,
248 - 250, VIGO - PONTEVEDRA

PROMUEVE:

Grupo Vialmar
Promociones Inmobiliarias