
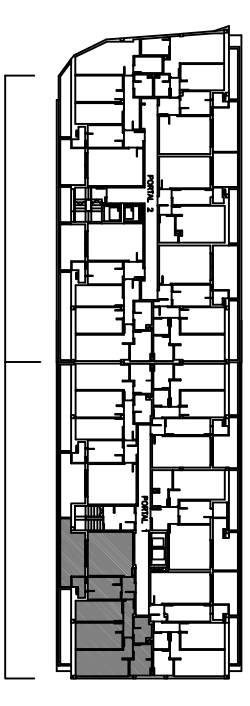
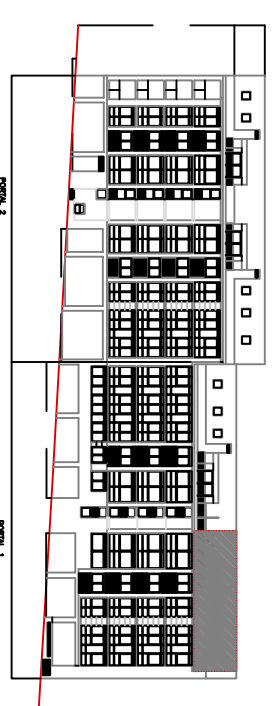


VIVIENDA TIPO A  
 planta bajo cubierta

Portal 1

SUPERFICIE CONSTRUIDA.....	79.40m <sup>2</sup>
TERRAZA / LAVADERO.....	14.75m <sup>2</sup>
SUPERFICIE UTIL.....	74.00m <sup>2</sup>
E	1/50

Este plano puede sufrir modificaciones por motivos de índole técnico.

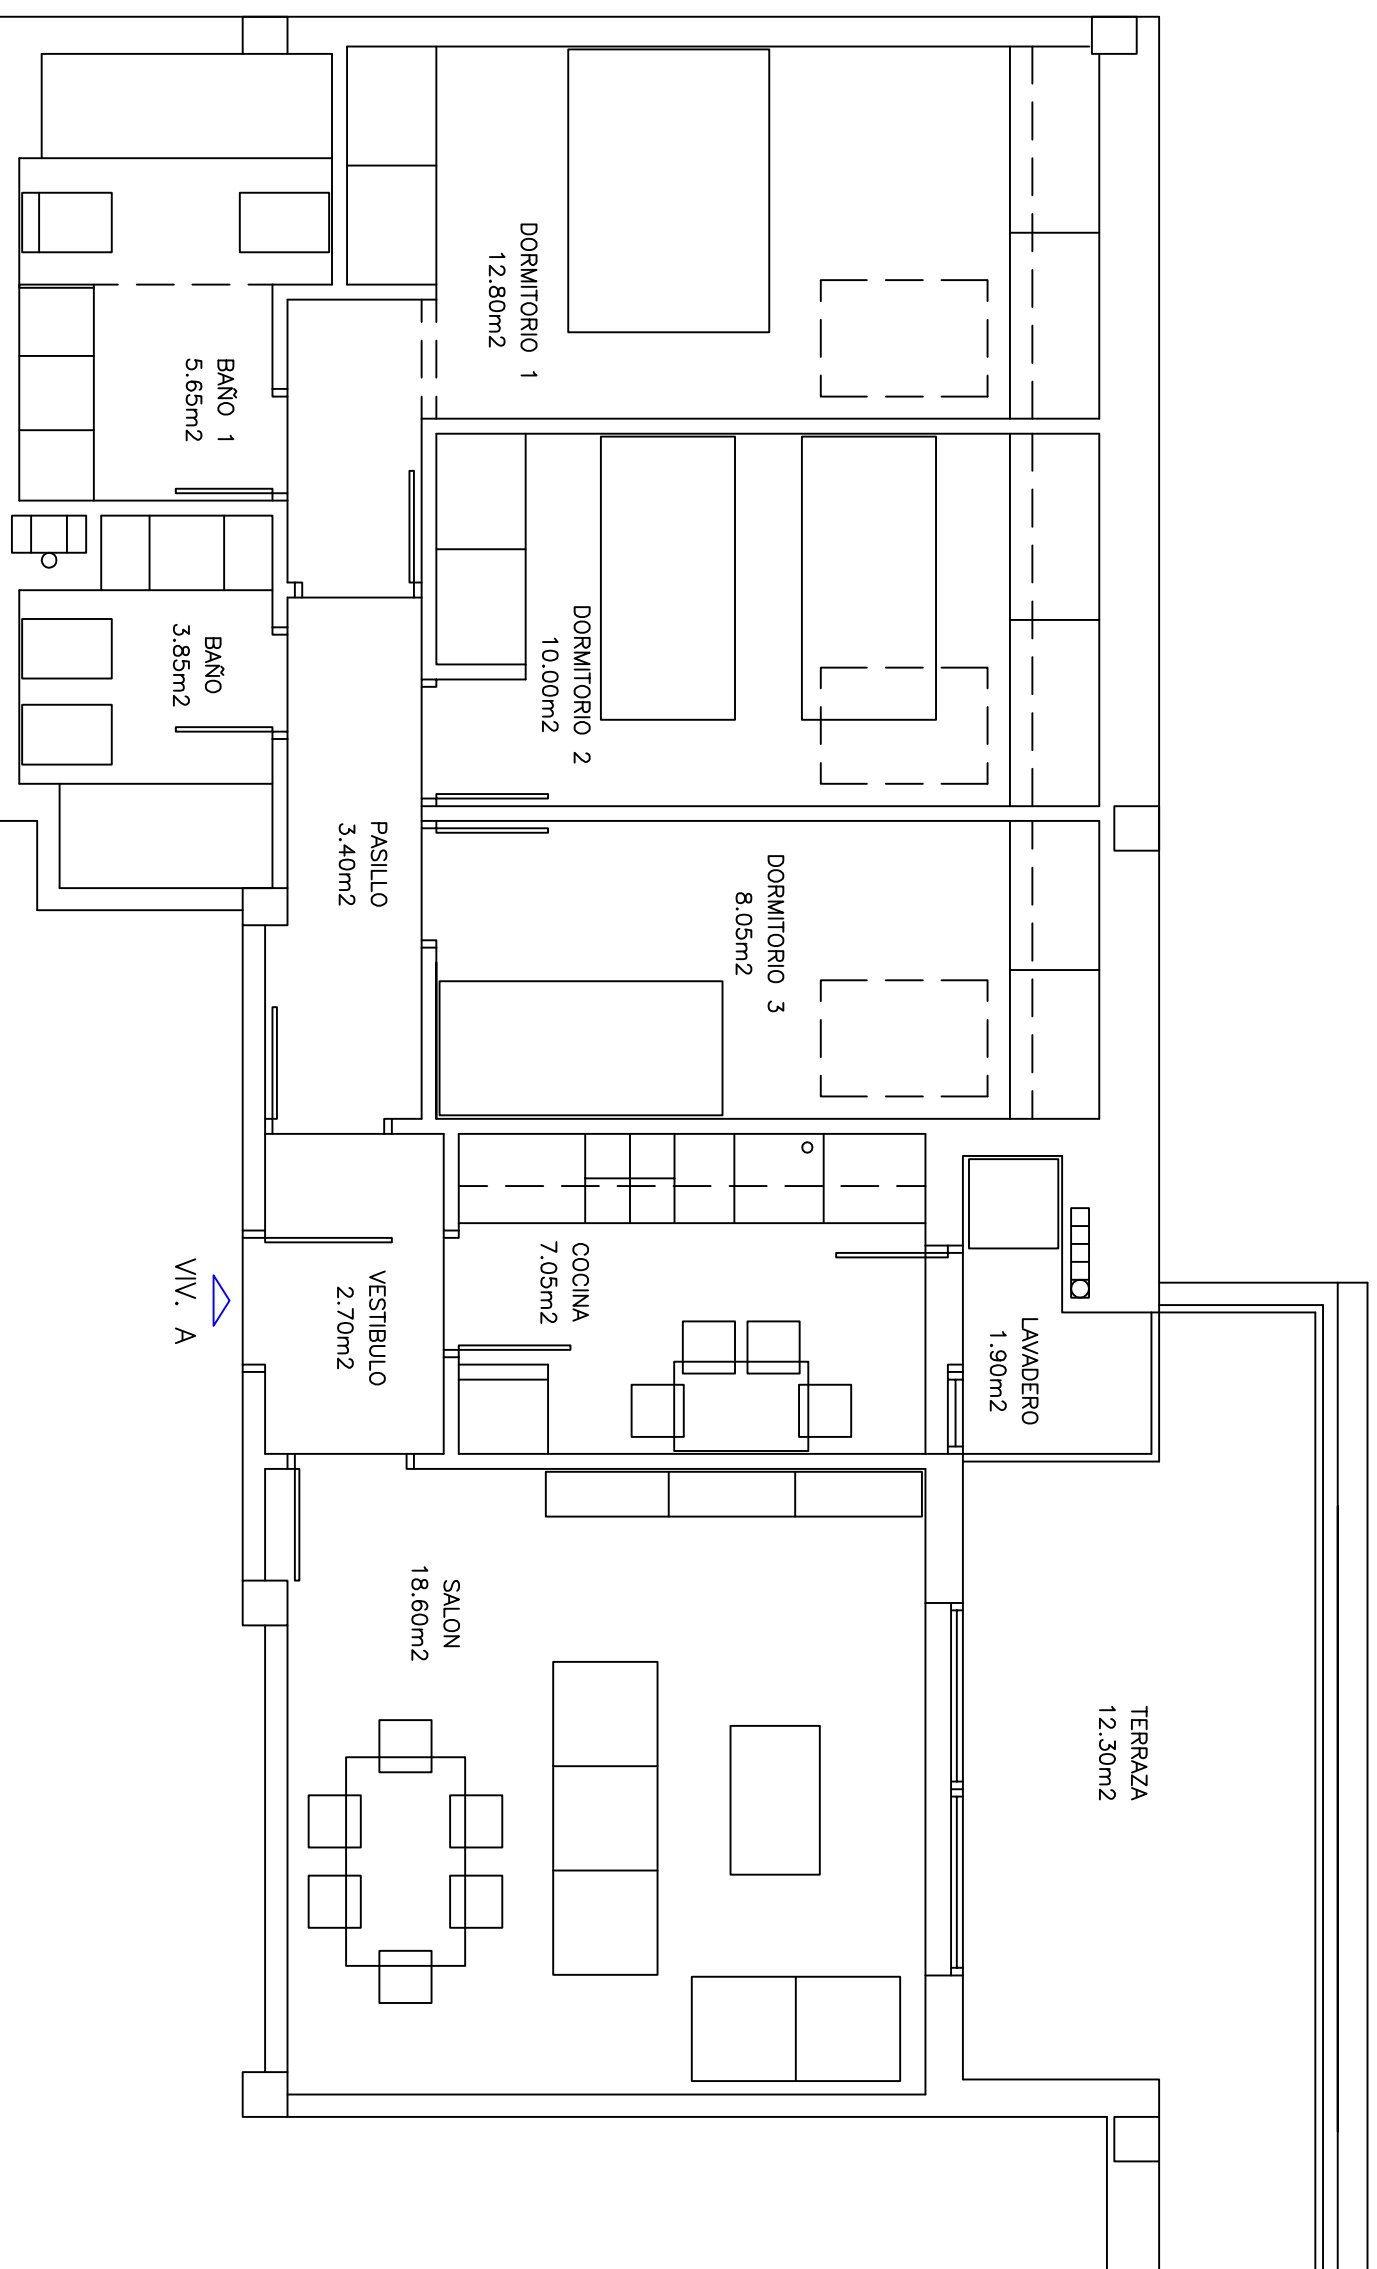

C/ZARAGOZA

ZONA VERDE

Grupo VIALMAR, S.A.  
 PROMOCIONES INMOBILIARIAS

grupo  
 EspoVene, S.L.