


VIVIENDA TIPO 1ºC Portal 2

entrada	5.04 m2
distribuidor	2.97 m2
salon-comedor	21.95 m2
cocina	7.13m2
lavadero-tendedero	1.67 m2
aseo	3.32 m2
dormitorio	9.70 m2
dormitorio principal	12.23 m2
baño	3.57 m2
Superficie útil	67.58 m2
Sup.construida	77.48 m2

Este plano puede sufrir modificaciones por motivos de índole técnico.

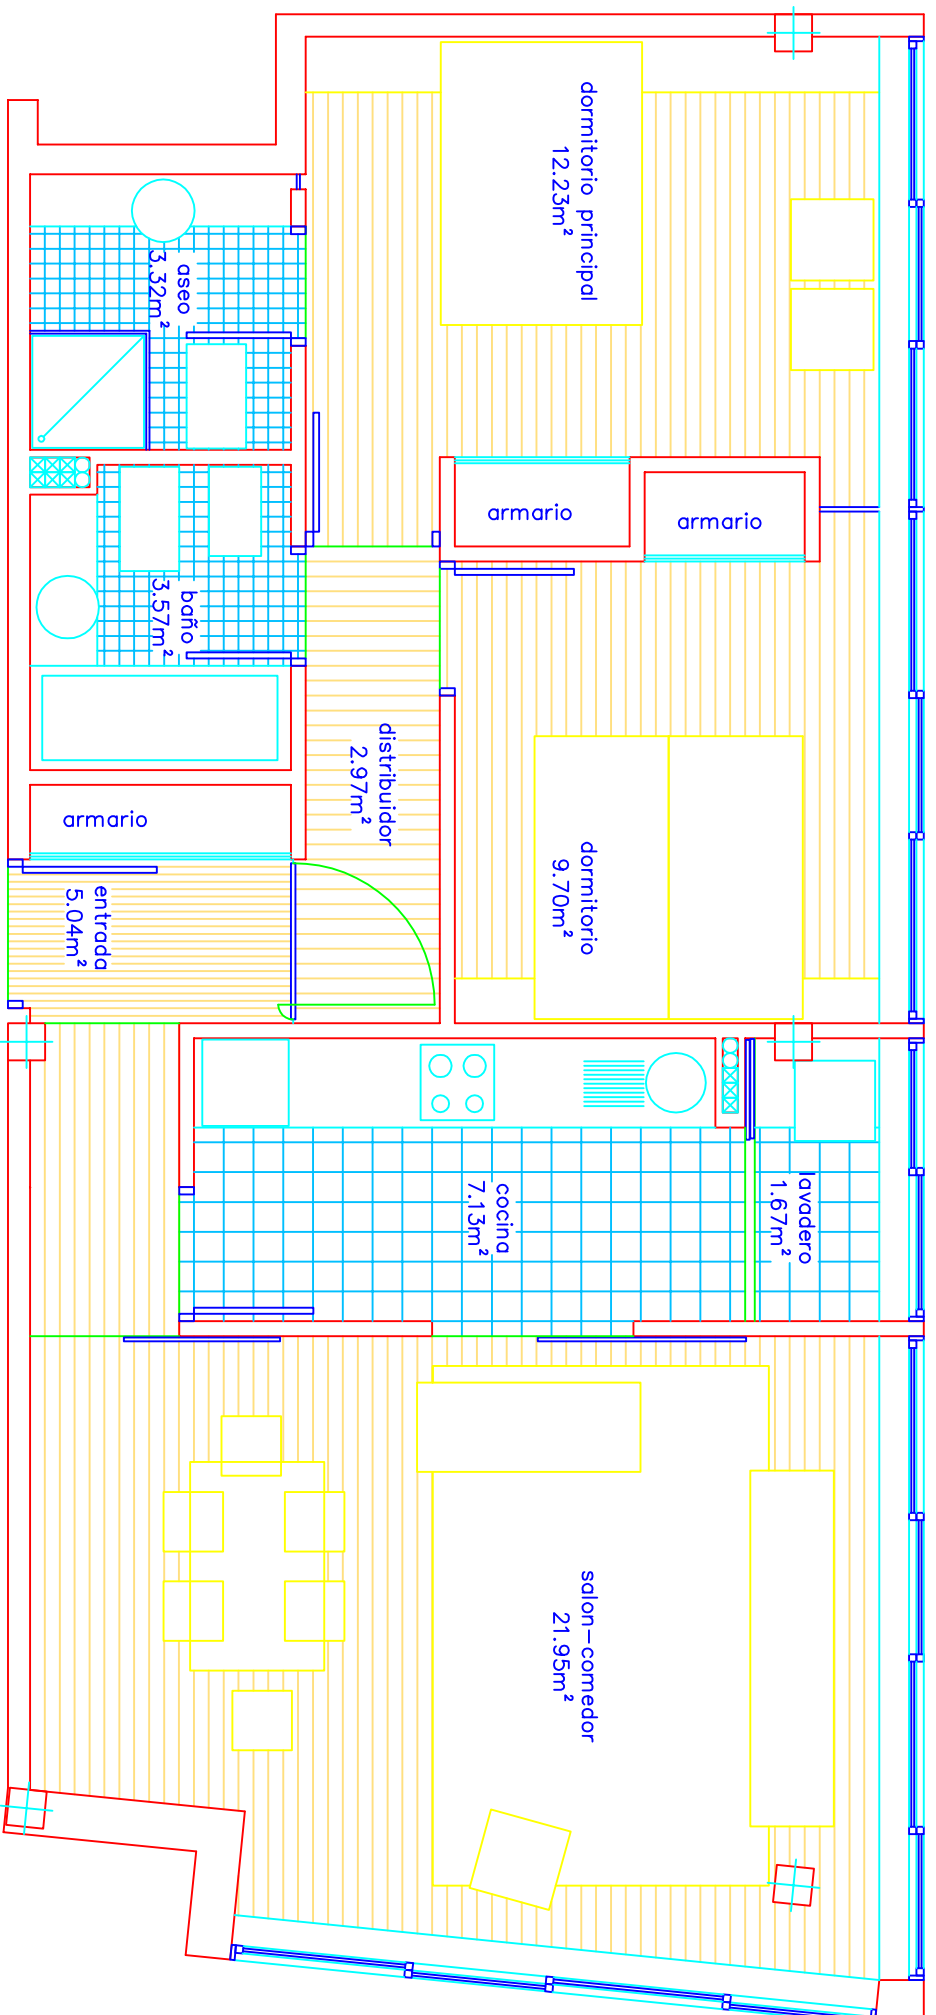

E 1:50